
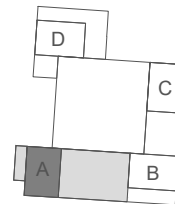
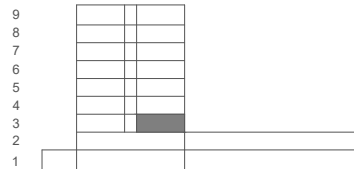
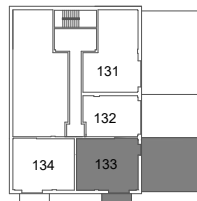
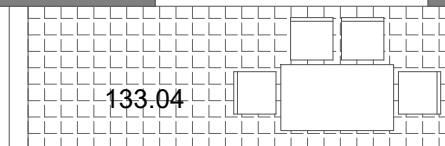


BYT č. 133

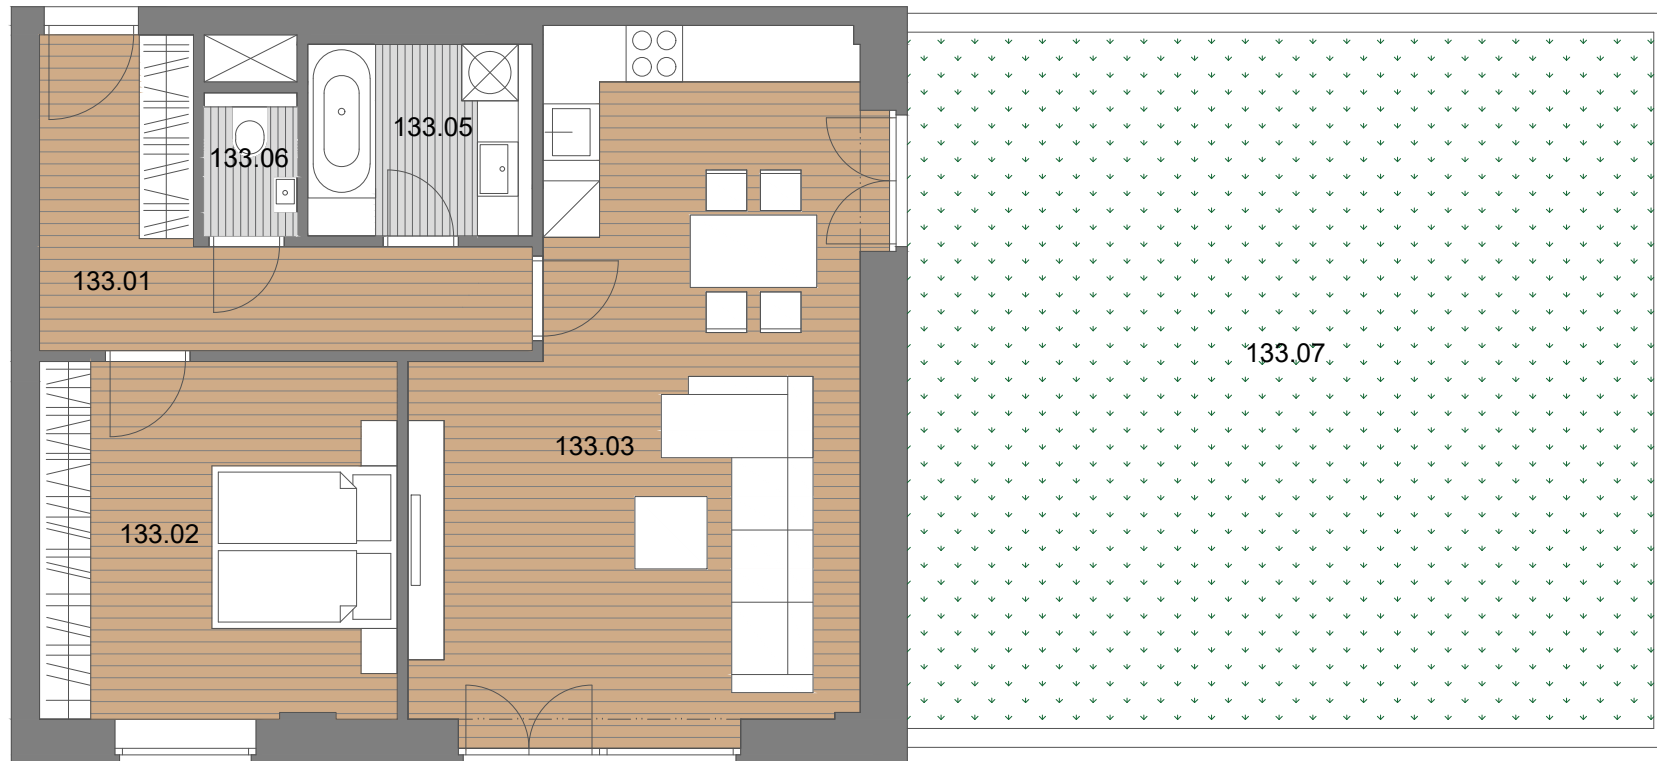

Č.	NÁZOV MIESTNOSTÍ	PLOCHA (m ²)
133.01	CHODBA	9,46
133.02	SPÁLŇA	14,40
133.03	KUCHYŇA + OBÝVACIA IZBA	29,93
133.05	KÚPEĽŇA	4,55
133.06	WC	1,35
130.15	PIVNICA	4,09
ÚŽITKOVÁ PLOCHA		63,78
133.04	BALKÓN	7,05
133.07	PREDZÁHRADKA	57,99

Plochy jednotlivých miestností sú iba orientačné. Zobrazené zariadenie (nábytok, kuchynská linka, el. spotrebiče a pod.) nie je súčasťou dodania. Investor si vyhradzuje právo na zmeny.